


- - + LÍMITE TERMO MUNICIPAL
- - - - SOLO URBANO
- ■ ■ ■ SOLO DE NÚCLEO RURAL HISTÓRICO TRADICIONAL
- ■ ■ ■ SOLO DE NÚCLEO RURAL COMÚN

- SOLO RÚSTICO DE PROTECCIÓN
- R-2 FORESTAL
 - R-3 AGRÍCOLA
 - R-4 DAS AUGAS
 - R-6 DE INTERESE PAISAXÍSTICO
 - R-7 DE ESPAZOS NATURAIS
 - R-8 PATRIMONIAL, ARTÍSTICA OU HISTÓRICA

- EQUIPAMENTO COMUNITARIO
- REFERENTE A SISTEMA XERAL
- AB ABASTECIMENTO COMERCIAL
 - ADM INSTITUCIONAL ADMINISTRATIVO
 - AS ASISTENCIAL
 - CM CEMITERIOS
 - DEP DEPORTIVO
 - DOC DOCENTE
 - DM MULTIUSOS
 - R RELIXIOSO
 - S SANITARIO
 - SU SERVICIOS URBANOS
 - SC SOCIOCULTURAL
 - RE RESERVAS

- ST-01 SERVICIOS TÉCNICOS DE INFRAESTRUTURAS
- SISTEMA DE ESPAZOS LIBRES E ZONAS VERDES PÚBLICAS
- ZV ZONAS VERDES DE SISTEMA XERAL
 - ZL ZONAS VERDES E ESPAZOS LIBRES DE SISTEMA LOCAL

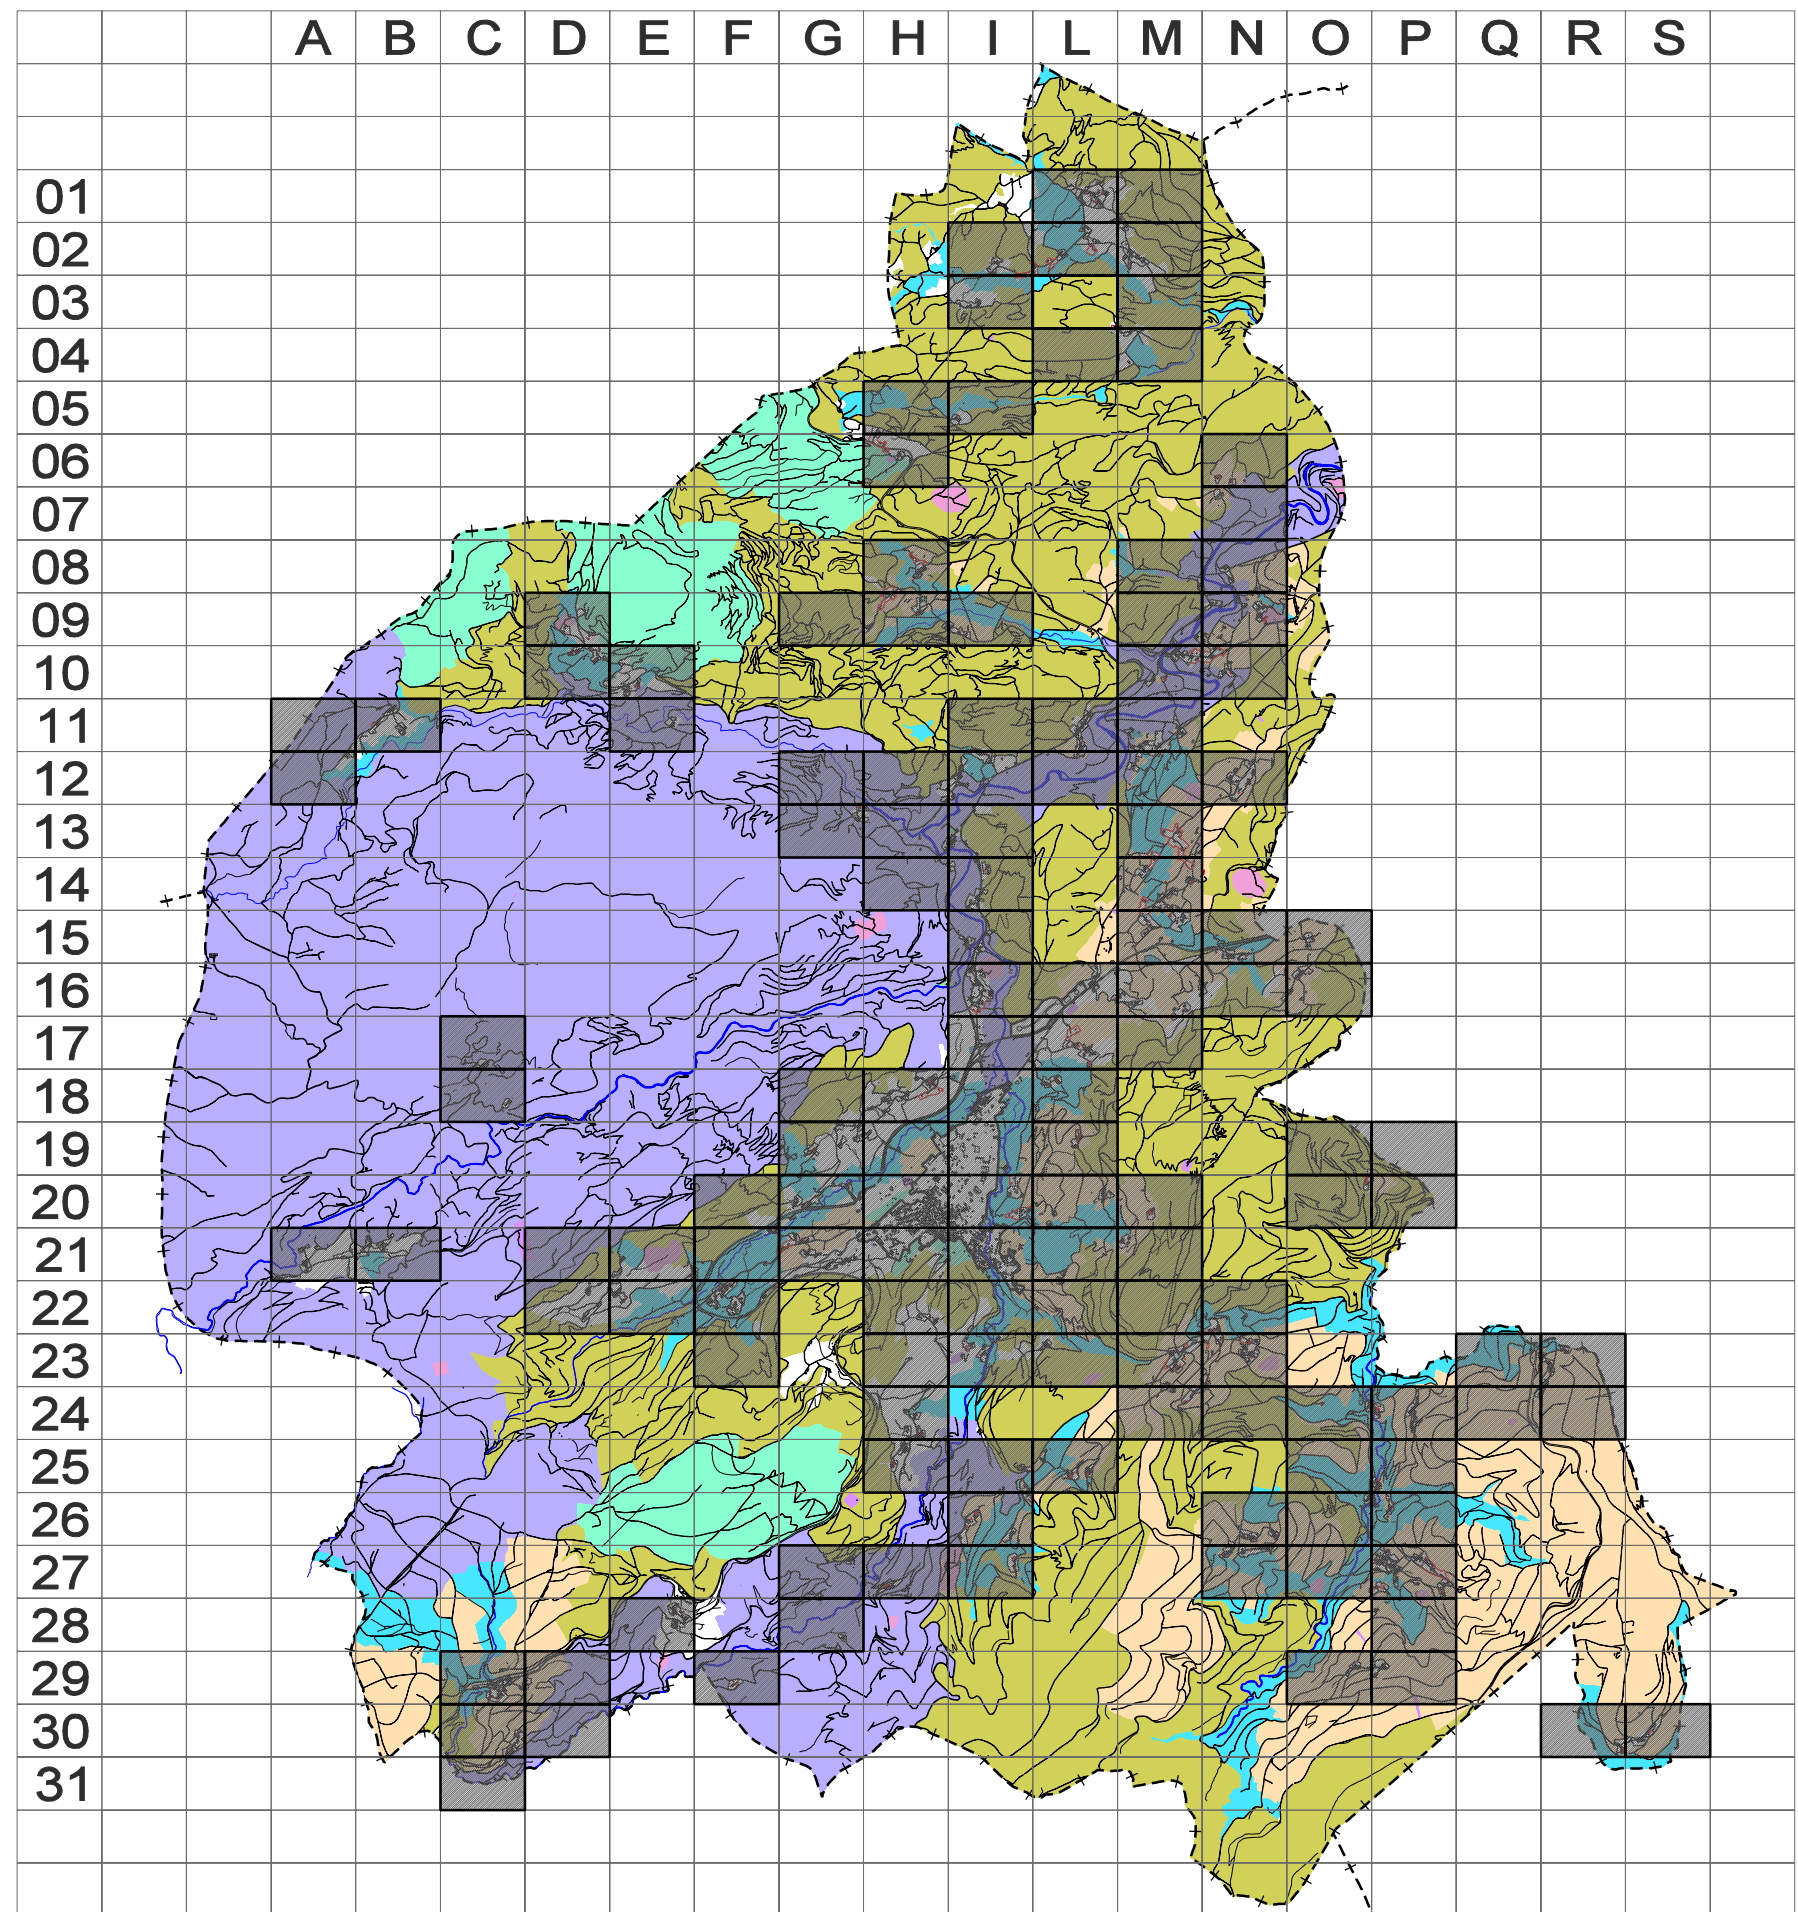

OFICINA DE PLANIFICACIÓN MUNICIPAL
 SETEMBRO 2016
 DOC. DE APROB. DEFINITIVA
 ESCALA 1/2.000

CONCELLO DE MONDOÑEDO
PLAN XERAL DE ORDENACIÓN MUNICIPAL
 DOCUMENTO DE CUMPRIMENTACIÓN DA ORDE DE 13 DE XUÑO DE 2016 DA C.M.A.O.T.

ORDENACIÓN

ORDENACIÓN URBANÍSTICA. TERMO MUNICIPAL.