


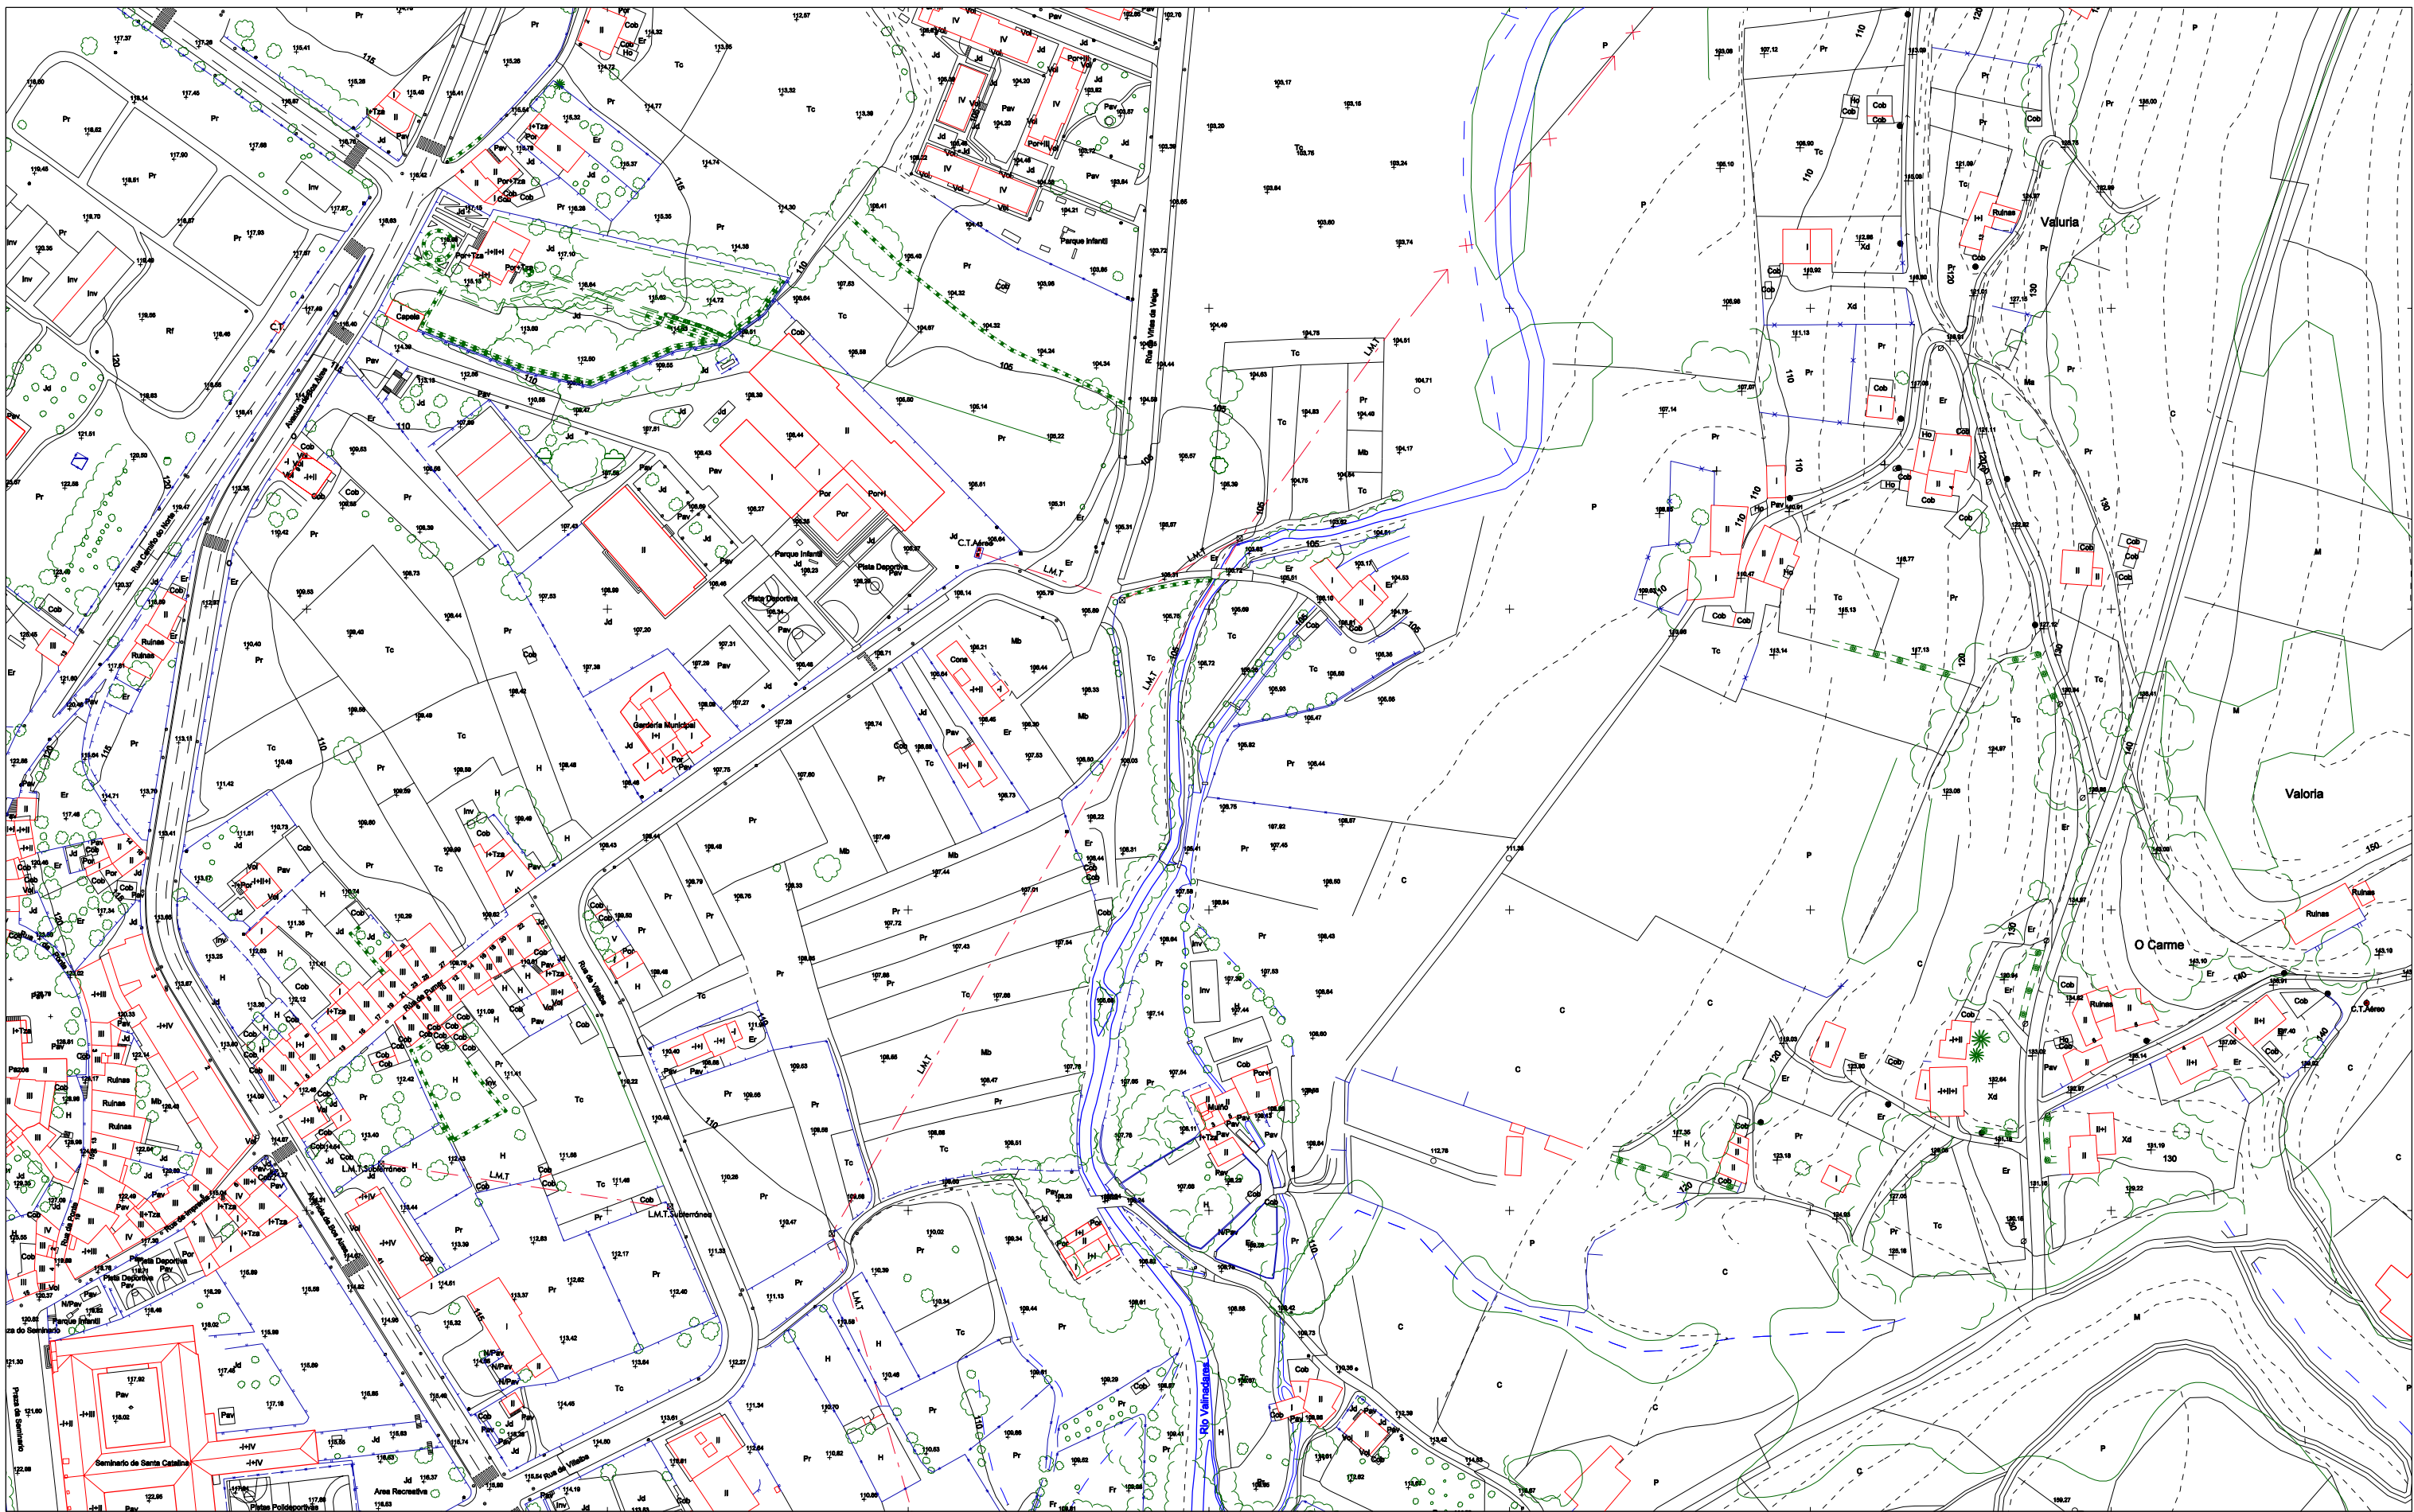

|                                  |                              |                                           |                             |                                                    |   |
|----------------------------------|------------------------------|-------------------------------------------|-----------------------------|----------------------------------------------------|---|
| <br>Estrada - Fito quilométrico. | <br>Muro ou tapia.           | <br>Edificio público ou singular.         | <br>Limite de concello.     | <br>Fonte. Pozo.                                   | <br>CONCELLO DE MONDOÑEDO<br><b>PLAN XERAL DE ORDENACIÓN MUNICIPAL</b><br>INFORMACIÓN<br>ESTRUTURA URBANA |
| <br>Camiños ou pistas de terra.  | <br>Parede ou muro de pedra. | <br>Edificio privado. Nº de plantas       | <br>Limite de parcela.      | <br>Transformador Torre metálica - Poste - Farola. |   |
| <br>Carreiro.                    | <br>Valla de madeira.        | <br>Edificio en construción.              | <br>Limite de cultivo.      | <br>Curvas de nivel - Cota.                        |   |
| <br>Ferrocarril.                 | <br>Cerrume aramado.         | <br>Edificio en ruínas.                   | <br>Mar, río, lago.         | <br>Curva de depresión.                            |   |
| <br>Liña eléctrica.              |                              | <br>Hómeos. Cruceiros                     | <br>Desaugadoiro - Arroios. | <br>Sebe.                                          |   |
| <br>Muro de contención.          |                              | <br>Vértice topográfico - Punto de apoio. | <br>Canle.                  | <br>Masa de árbores.                               |   |

**USOS DO SOLO**

|     |             |     |                      |
|-----|-------------|-----|----------------------|
| Ma. | MONTE ALTO  | Er. | ERMO                 |
| Mb. | MONTE BAIXO | Pd. | PRADOS E DEVAS       |
| H.  | HORTA       | Tc. | TERREO DE CULTIVO    |
| V.  | VIÑEDO      | Rf. | REPOBACIION FORESTAL |
| Fr. | FRONTEIRAS  | Xd. | XARDIN               |
| O.  | OLIVERAL    | Lv. | LAVOR                |

OFICINA DE PLANIFICACIÓN S.A.  
NOVEMBRO 2010  
ESCALA 1/2.000

|   |   |   |
|---|---|---|
|   |   | 1 |
|   | 2 | 3 |
|   | 4 | 5 |
| 6 | 7 | 8 |
|   |   | 9 |

RANON

**2** 5