


- DELIMITACIÓN TERRITORIO HISTÓRICO
- TRAZADO DO CAMIÑO
- TRAZADO COMPLEMENTARIO
- TRAZADO CON VESTIXIOS HISTÓRICOS
- PATRIMONIO ETNOGRÁFICO E ARQUITECTÓNICO
- XACEMENTOS ARQUEOLÓXICOS
- CONCELLO
- PARROQUIA
- A Ponte NÚCLEO DE POBOACIÓN
- CONXUNTOS HISTÓRICOS NO CAMIÑO NORTE-RUTA DA COSTA

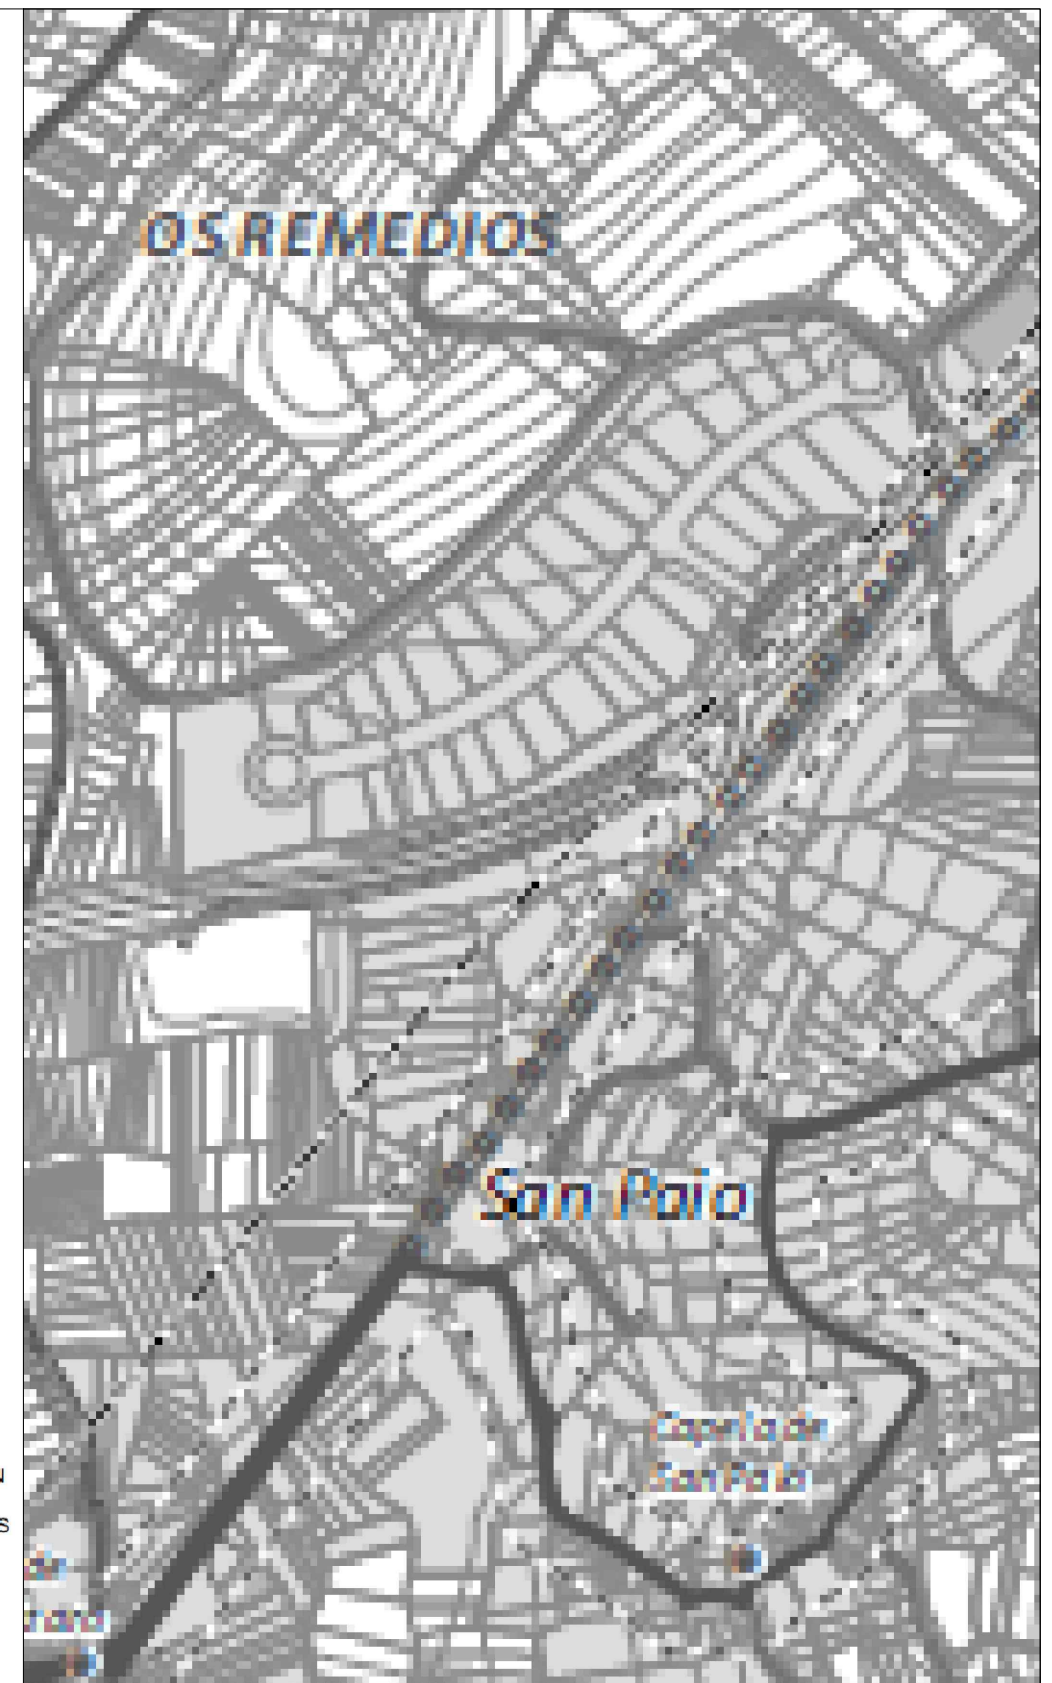

MODIFICACION PUNTUAL Nº2 DO PROXECTO SECTORIAL DO PARQUE EMPRESARIAL DE MONDOÑEDO

TITULO:	NºPLANO:
DELIMITACIÓN CAMIÑO SANTIAGO	3

PROMOTOR:  SUELO EMPRESARIAL DEL ATLÁNTICO S.L.

FERNANDO LÓPEZ BELLÓN
Dpto. Técnico Xestión de Solo de Galicia - Xestur, S.A.



OUTUBRO 2017