
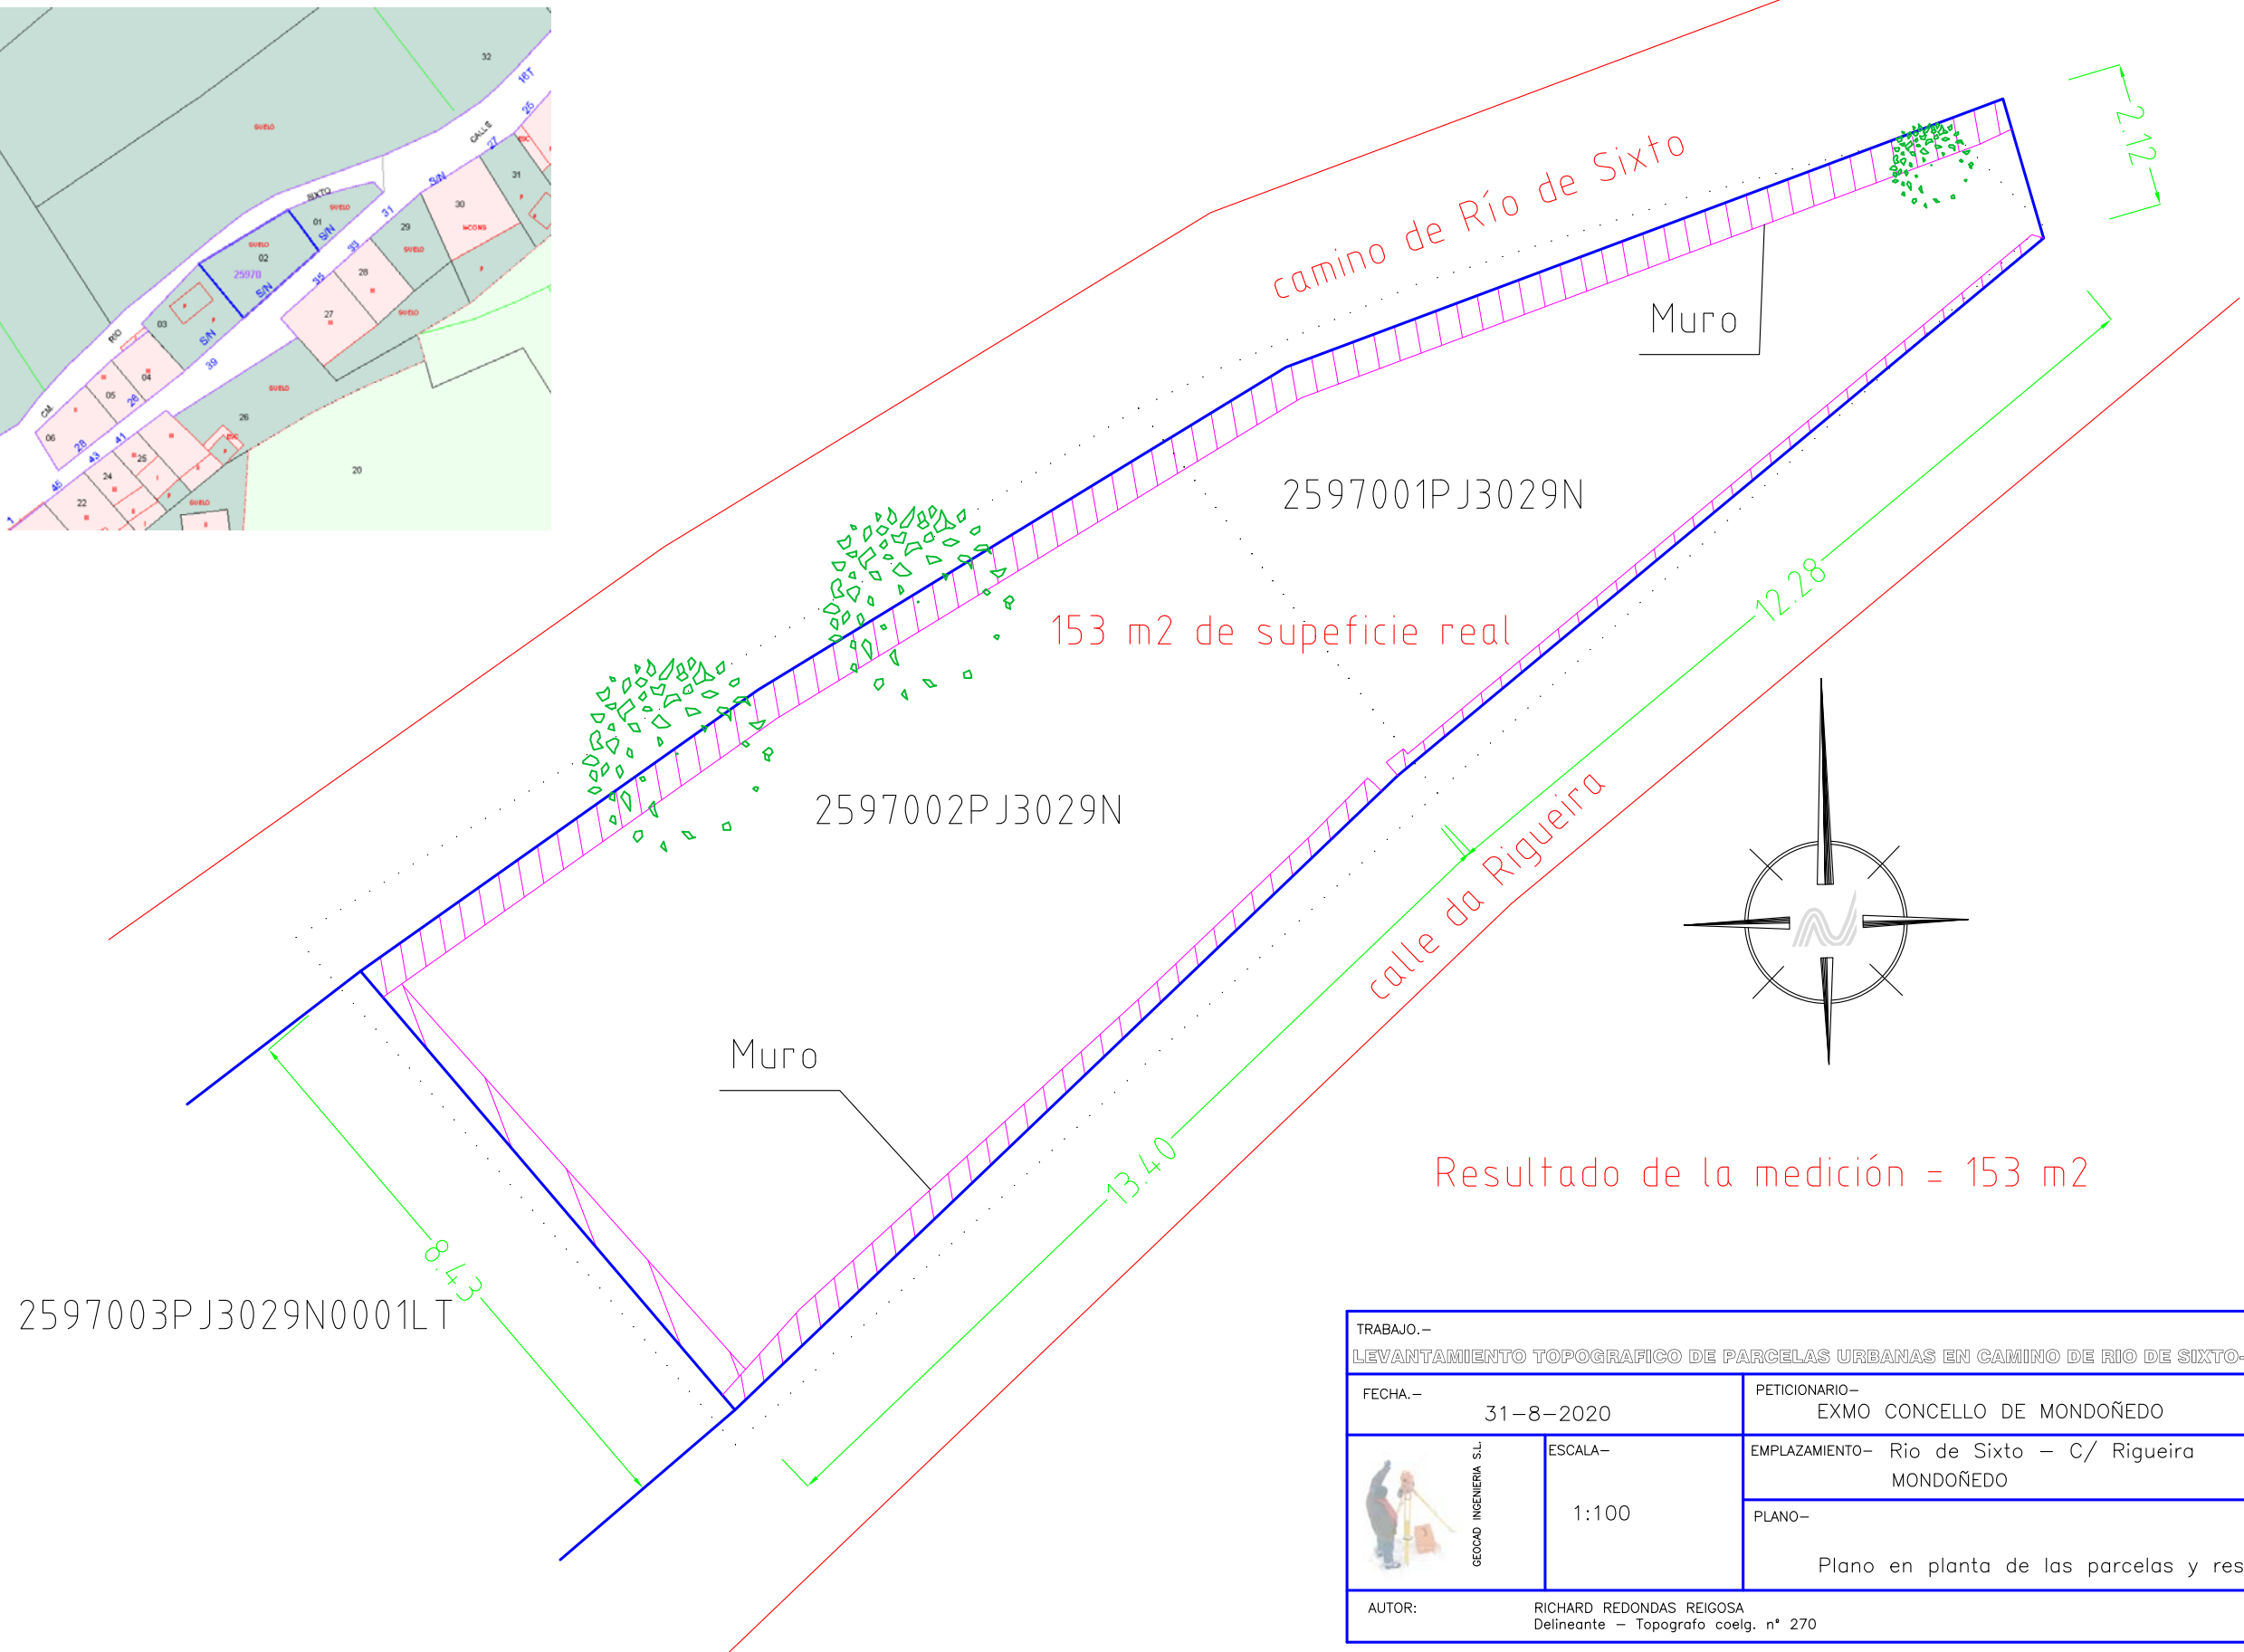


plano catastral

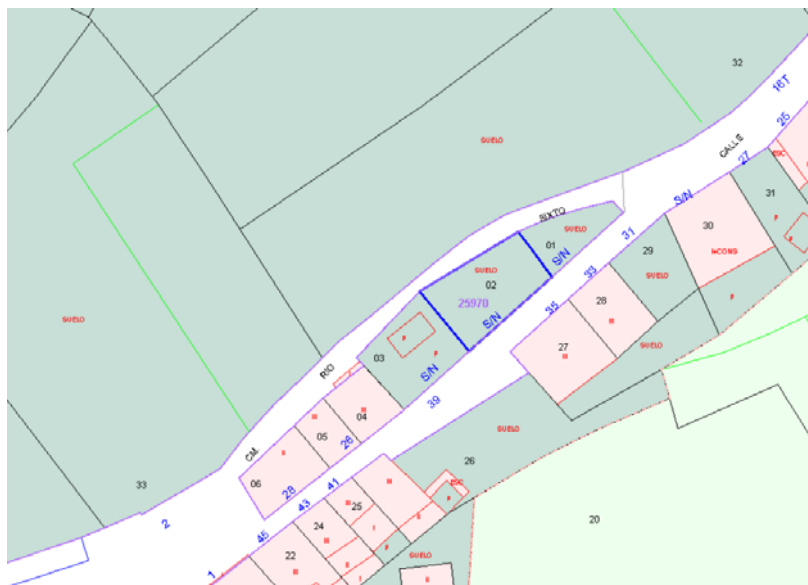

153 m2 de superficie real

Resultado de la medición = 153 m2

TRABAJO.- LEVANTAMIENTO TOPOGRAFICO DE PARCELAS URBANAS EN CAMINO DE RIO DE SIXTO- MONDOÑEDO			REF. 1
FECHA.- 31-8-2020	PETICIONARIO.- EXMO CONCELLO DE MONDOÑEDO		
 GEOCAD INGENIERIA S.L.	ESCALA.- 1:100	EMPLAZAMIENTO.- Río de Sixto - C/ Rigueira MONDOÑEDO	PLANO.- Plano en planta de las parcelas y resultados
	AUTOR: RICHARD REDONDAS REIGOSA Delineante - Topografo coelg. n° 270		