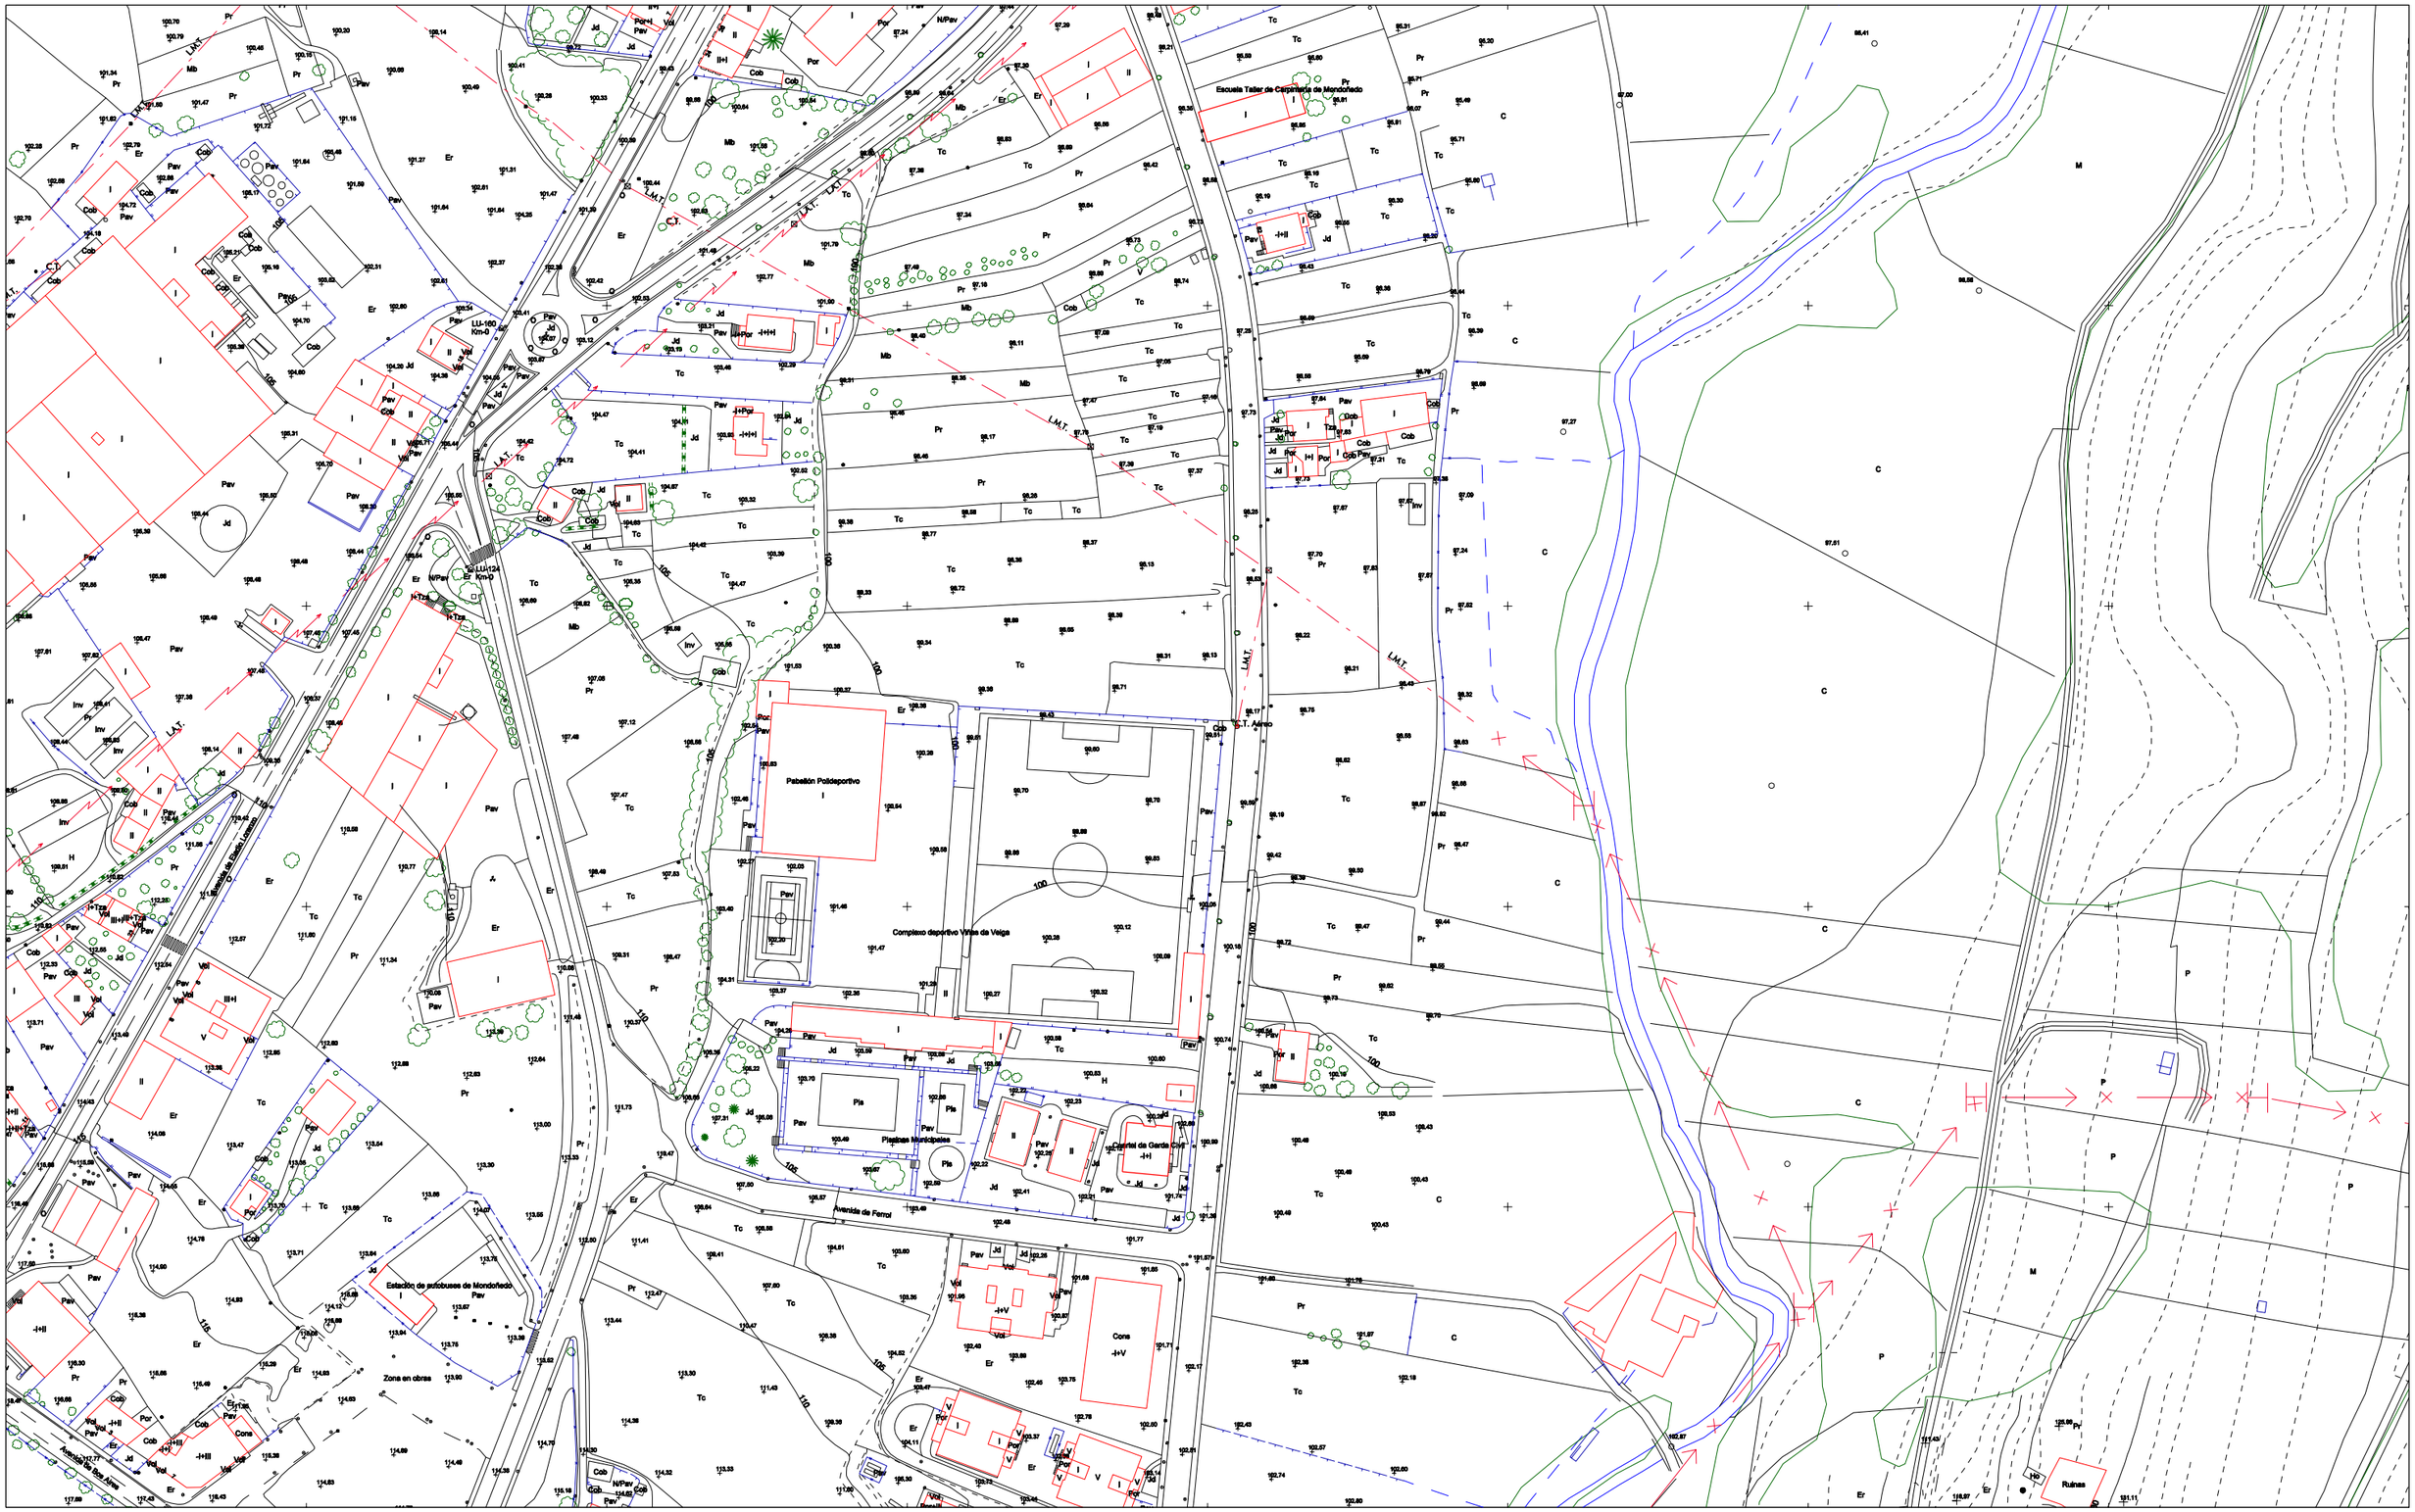

Estrada - Fito quilométrico.	Muro ou tapia.
Camiños ou pistas de terra.	Parede ou muro de pedra.
Carreiro.	Valla de madeira.
Ferrocarril	Cerrume aramado.
Liña eléctrica.	
Muro de contención.	

IGREXA	Edificio público ou singular.
II IV	Edificio privado. Nº de plantas
Cons	Edificio en construcción.
Ruinas	Edificio en ruinas.
Ho	Hórreos. Cruceiros
	Vértice topográfico - Punto de apoio.

Límite de concello.	Fonte. Pozo.
Límite de parcela.	Transformador Torre metálica - Poste - Farola.
Límite de cultivo.	Curvas de nivel - Cota.
Mar, río, lago.	Curva de depresión.
Desaugadoiro - Arroios.	Sebe.
Canle.	Masa de árbores.

USOS DO SOLO

Ma.	MONTE ALTO	Er.	ERMO
Mb.	MONTE BAIXO	Pd.	PRADOS E DEVESAS
H.	HORTA	Tc.	TERREO DE CULTIVO
V.	VIÑEDO	Rf.	REPOBOACION FORESTAL
Fr.	FROITEIRAS	Xd.	XARDIN
O.	OLIVEIRAL	Lv.	LAVOR

		1
	2	3
	4	5
6	7	8
		9

OFICINA DE PLANEAMIENTO S.A.

CONCELLO DE MONDOÑEDO

PLAN XERAL DE ORDENACIÓN MUNICIPAL

NOVEMBRO 2010

ESCALA 1/2.000

INFORMACIÓN

ESTRUCTURA URBANA

PLANO Nº 2 3